



二風谷アイヌ文化博物館平面図

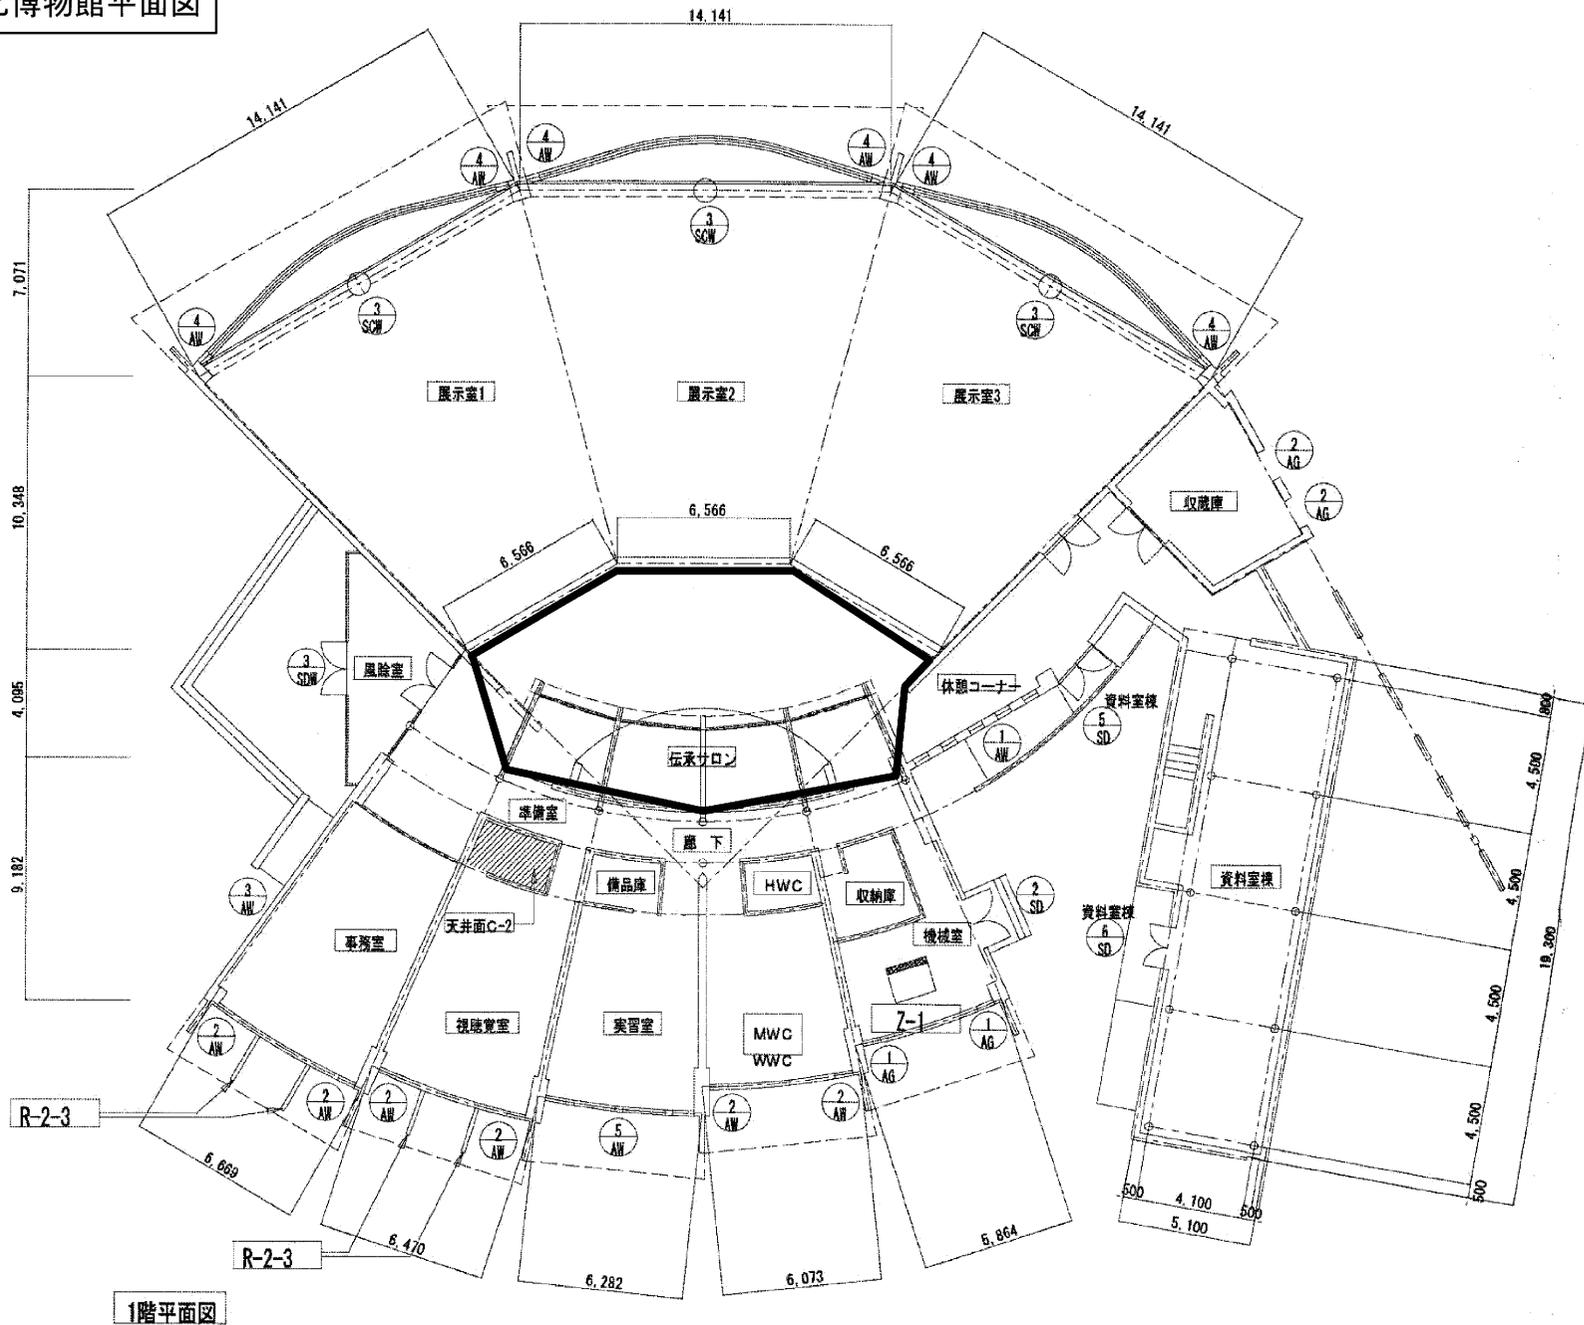


1階平面図


伝承サロン平面図

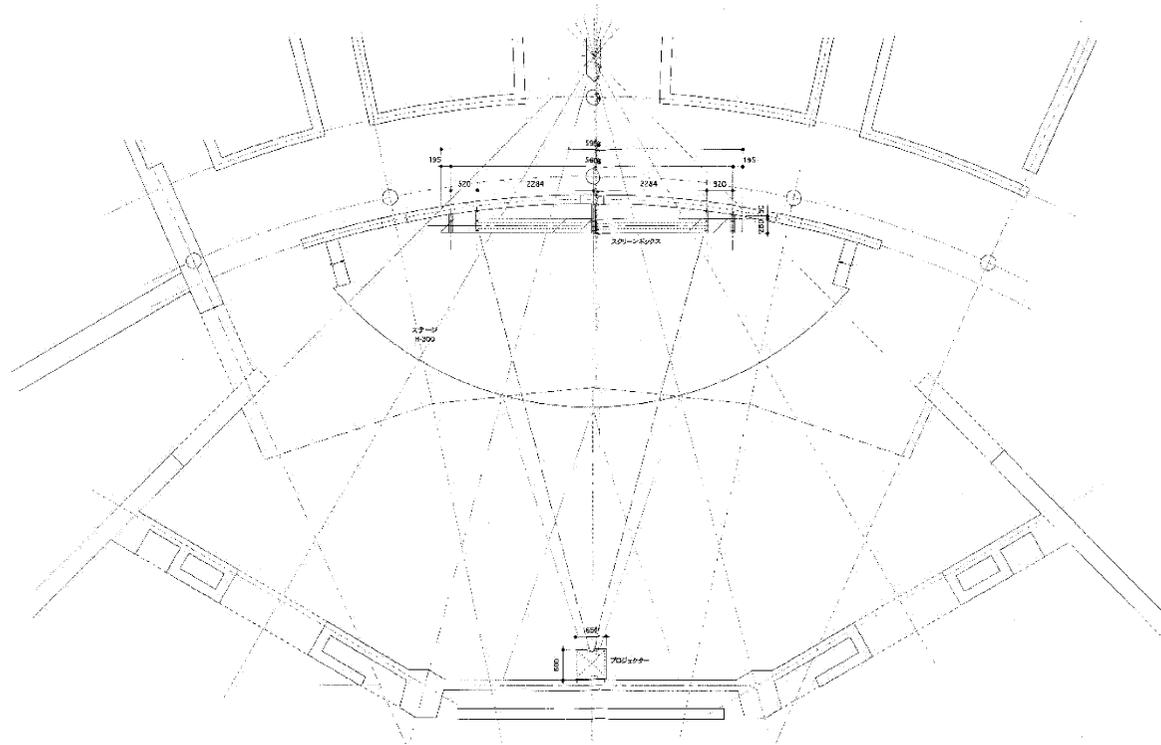

伝承サロン立面図

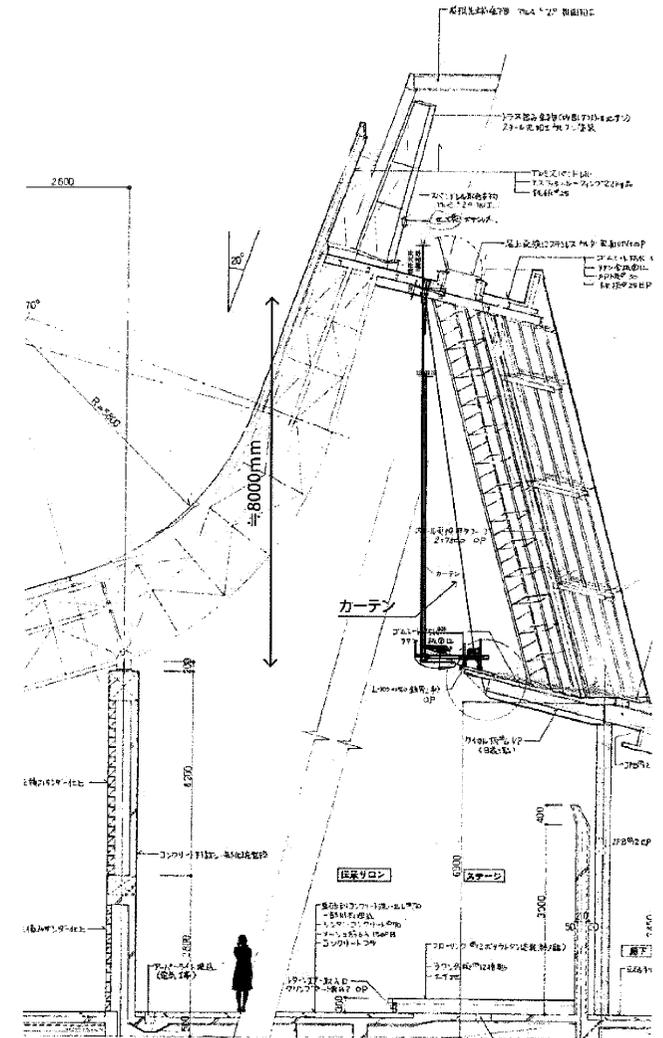


沙流川歴史館図面

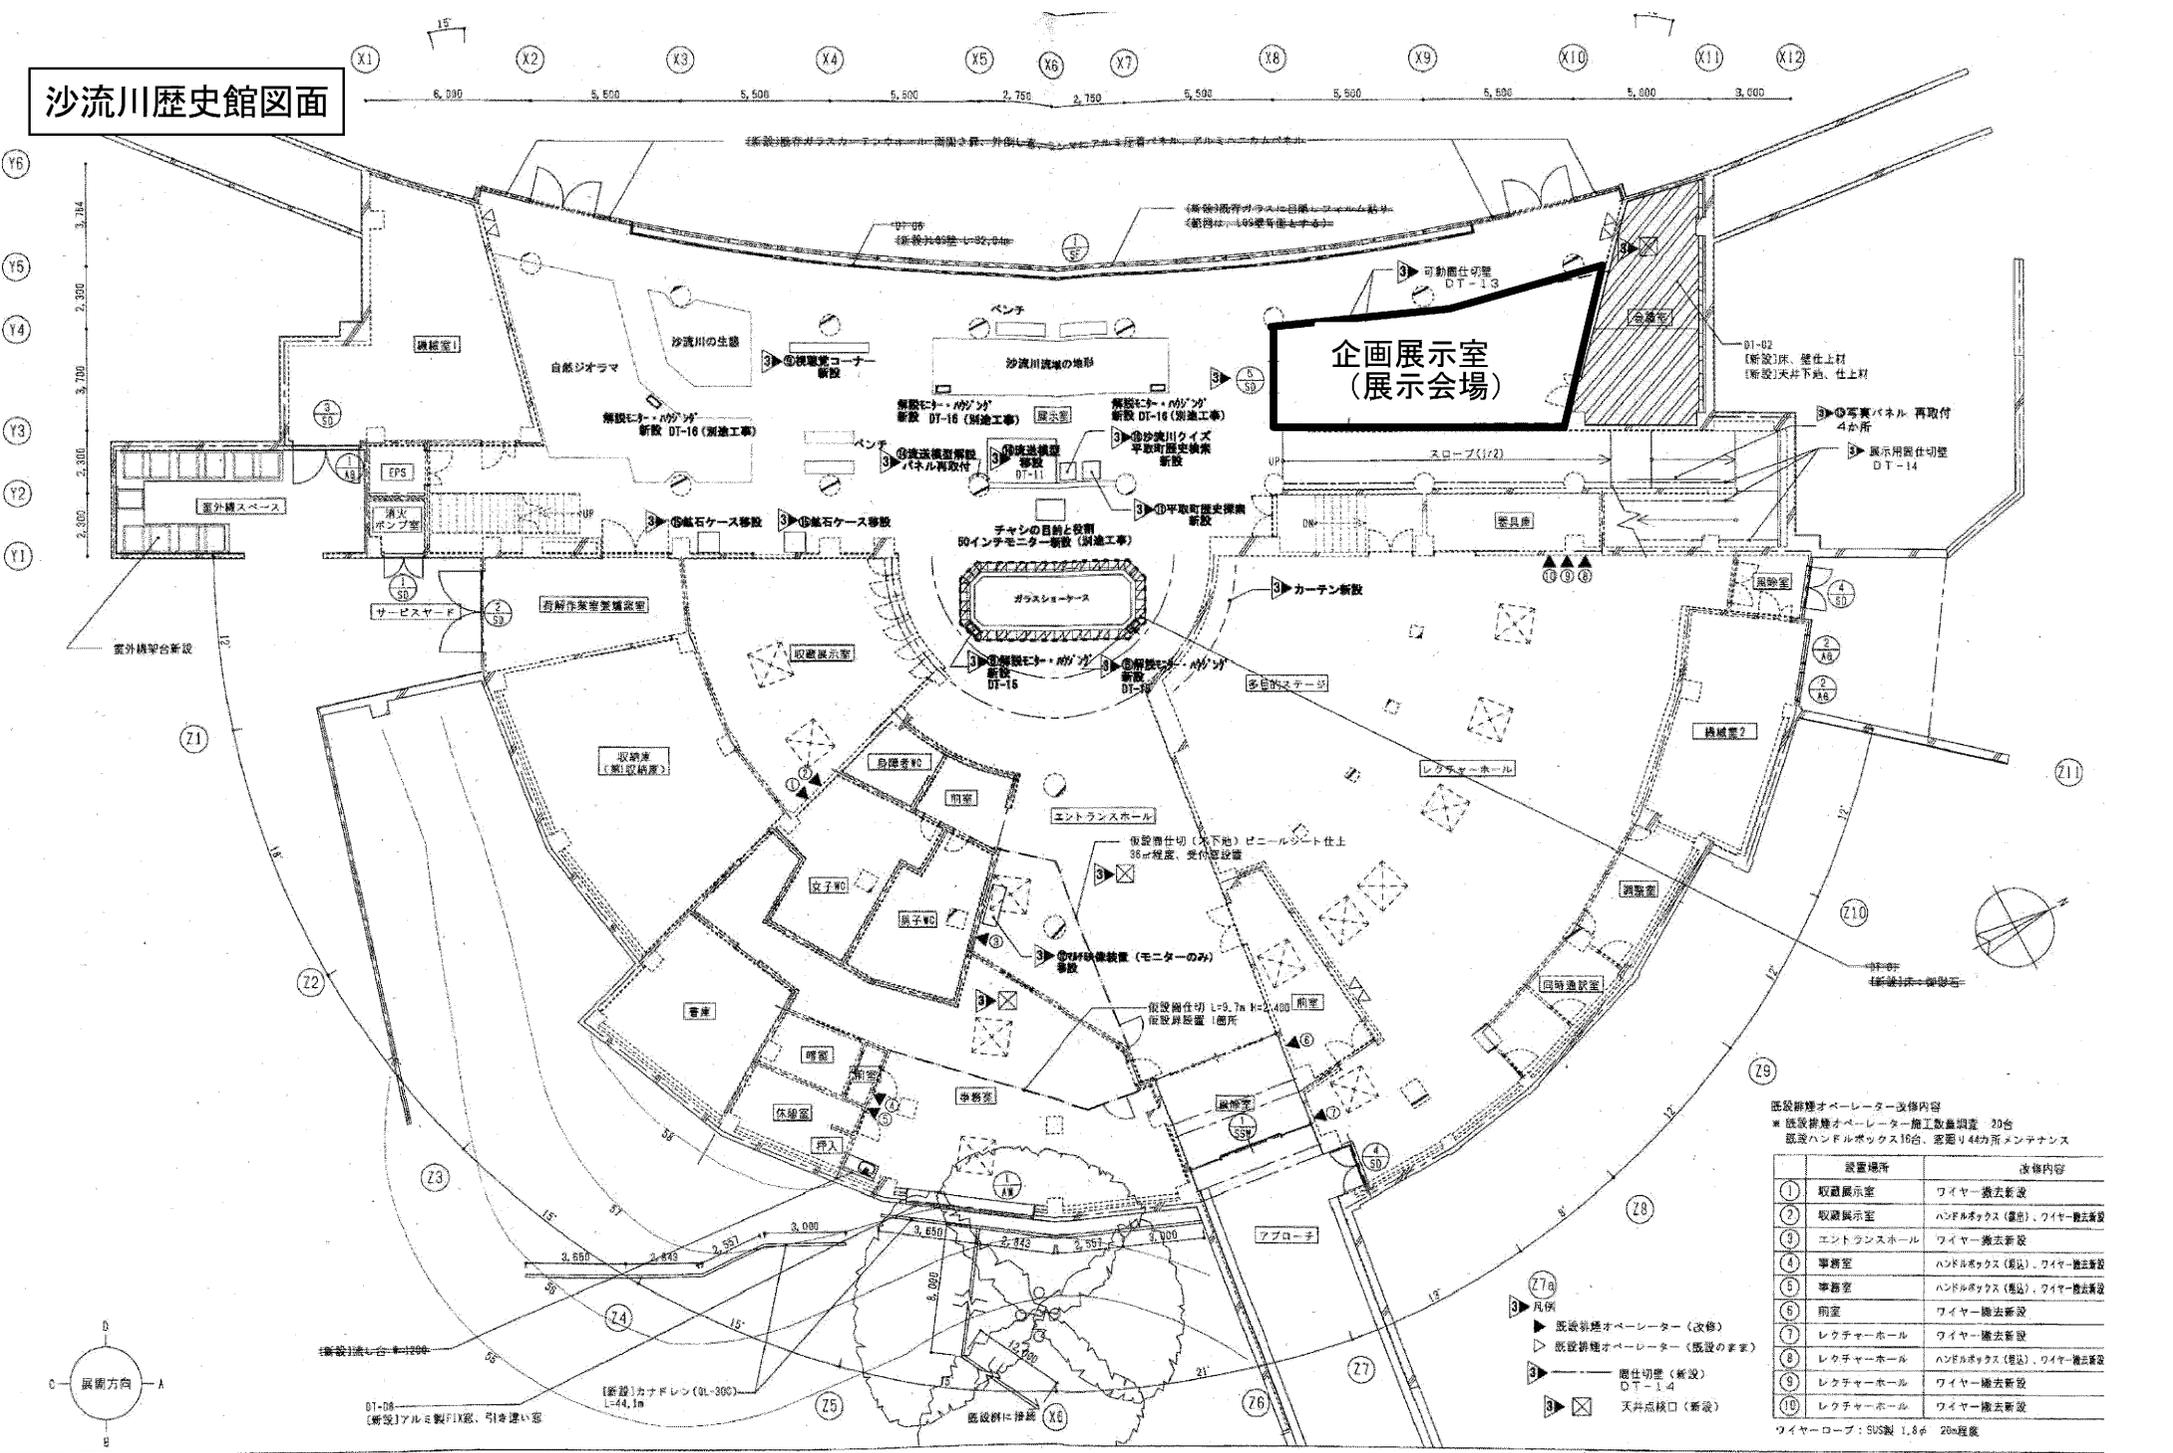


既設制御オペレーター改修内容
 ※ 既設制御オペレーター加工数量調査 20台
 既設ハンドルボックス16台、遮断り4枚所メンテナンス

設置場所	改修内容
① 取替展示室	ワイヤー撤去新設
② 取替展示室	ハンドルボックス(構造)、ワイヤー撤去新設
③ エントランスホール	ワイヤー撤去新設
④ 準講堂	ハンドルボックス(構造)、ワイヤー撤去新設
⑤ 準講堂	ハンドルボックス(構造)、ワイヤー撤去新設
⑥ 雨室	ワイヤー撤去新設
⑦ レクチャーホール	ワイヤー撤去新設
⑧ レクチャーホール	ハンドルボックス(構造)、ワイヤー撤去新設
⑨ レクチャーホール	ワイヤー撤去新設
⑩ レクチャーホール	ワイヤー撤去新設

ワイヤーロープ: SUS製 1.8φ 20m程度

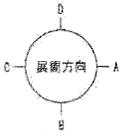



企画展示室平面図

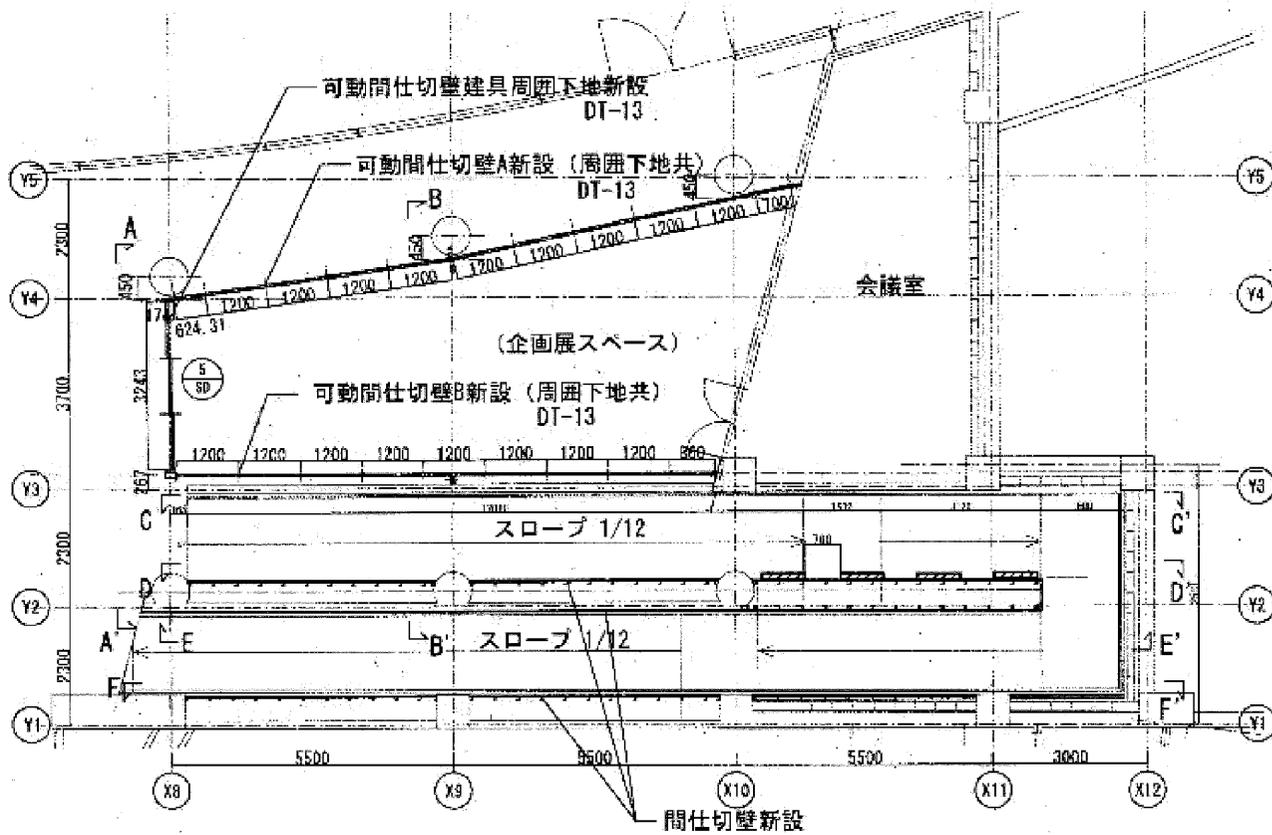


凡例
 既設写真
 パネル再取付

改修 平面詳細図 S=1/100


企画展示室立面図

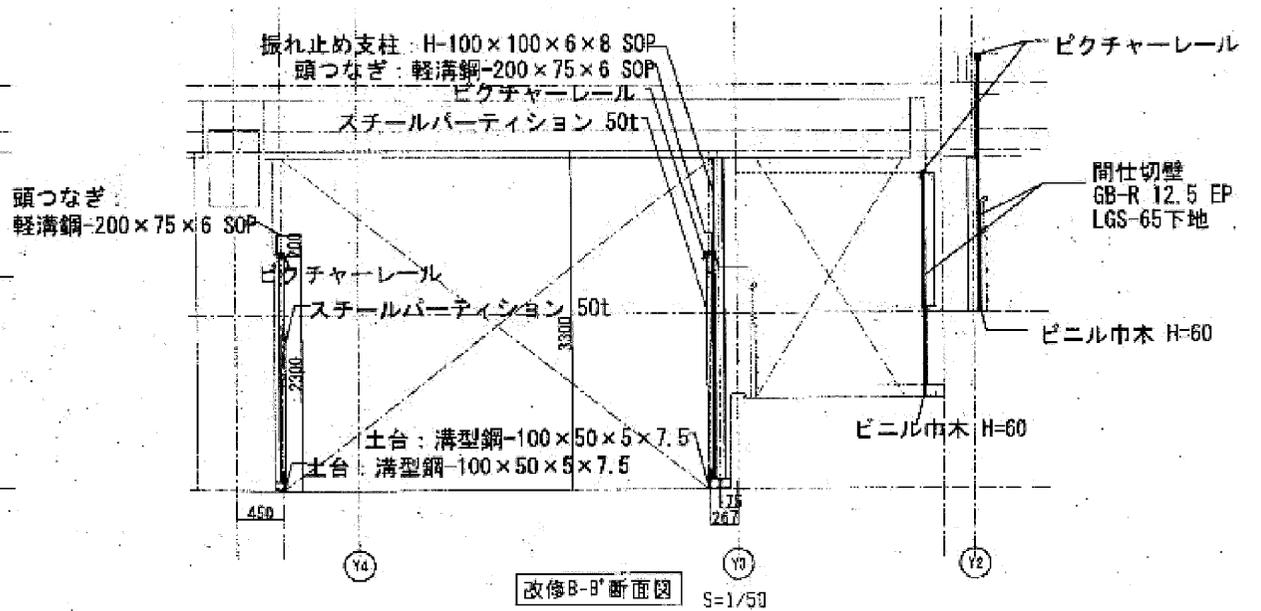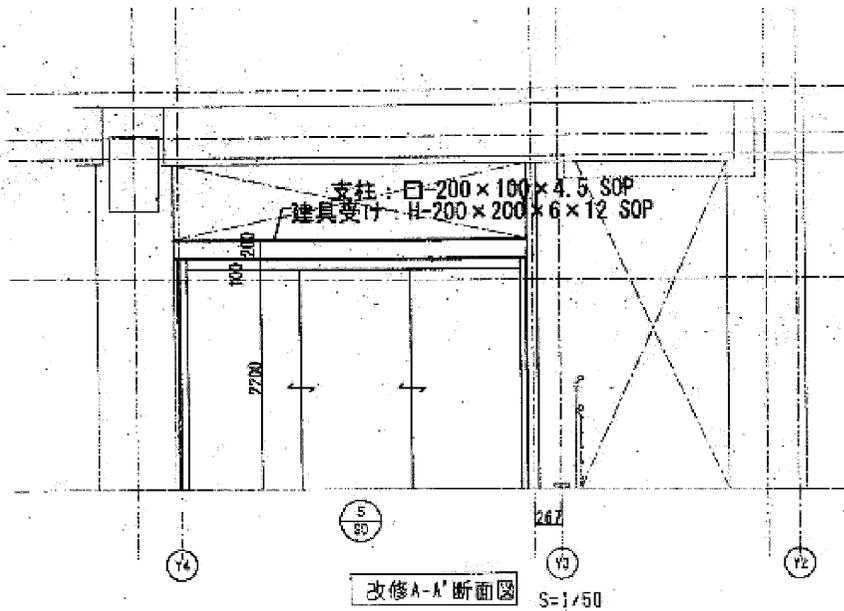

菅野茂二風谷アイヌ資料館 平面図

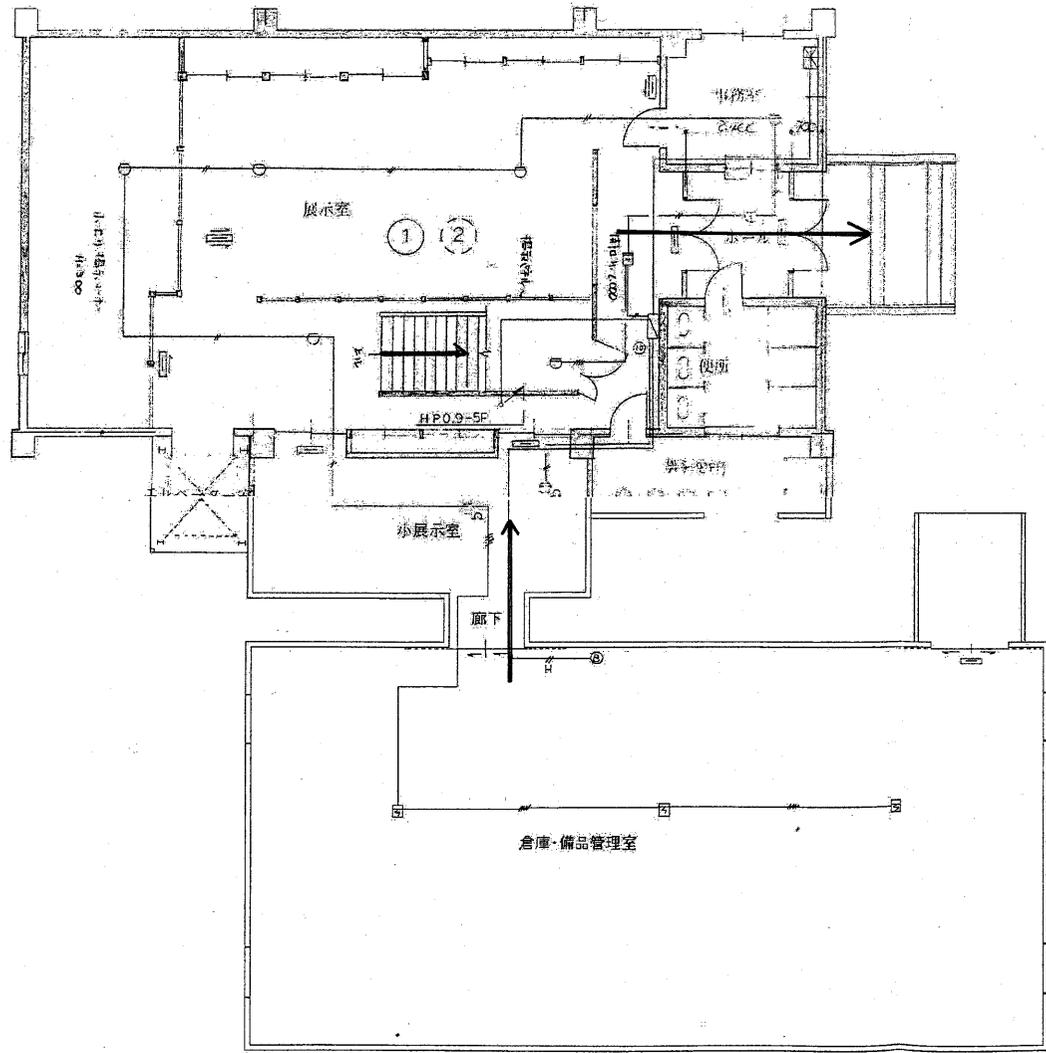

1階平面図

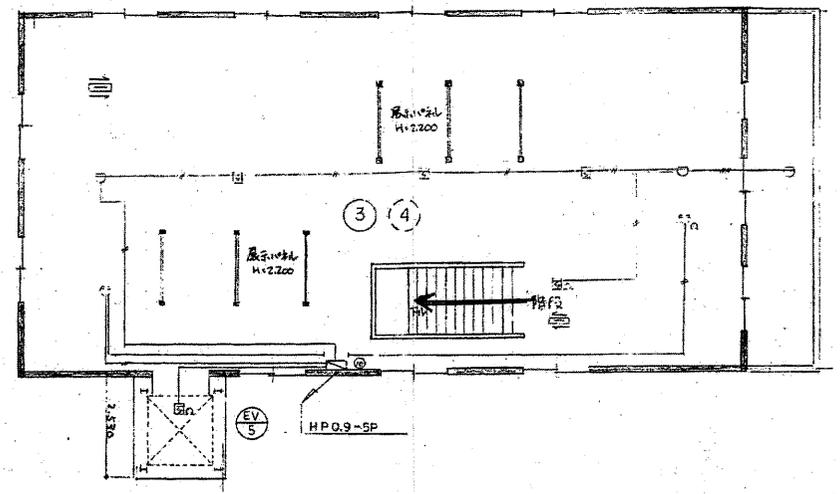

2階平面図

博物館什器等一覧

名称	点数	長辺	短辺	高さ	台の高さ	備考
アクリルケース	4	120	45	30	60	
正方形のアクリルケース	6	60	60	30	44	
特別展用ガラスケース①	1	90	90	30	70	
特別展用ガラスケース②	3	150	75	30	75	
特別展用ガラスケース③	5	150	75	30	63	

(cm)

名称	パネル部横	パネル部高さ	支柱セット時高さ	備考	点数
白パネル	180	102	180	縦長・横長両方での使用が可能。マグネット対応。	10
黒パネル	90	180	180	縦長。マグネット不可。パネル3枚と支柱1本でワンセットとして組立る。	18

品名	点数
LEDスポットライト	10

歴史館什器等一覧

名称	点数	長辺	短辺	高さ	底部	台	備考
アクリルケース①	3	45	45	45	あり		
アクリルケース②	2	20	20	20	なし		
アクリルケース③	2	90	45	45	あり		
アクリルケース④	1	70	45	30	なし		
アクリルケース⑤	2	87	42	25	あり		重たいため移動時は注意
素材不明（ガラス？アクリル？）	1	70	70	35	あり		重たいため移動時は注意
アクリルケース⑥	1	55	54	45		③茶色の台に対応	
アクリルケース⑦	2	175	85	22	なし		
アクリルケース⑧	1	82	82	14			

(cm)

台	点数	長辺	短辺	高さ	備考
①	1	90	90	90	
②	2	180	90	70	
③	3	60	60	60	茶色
④	2	120	60	80	
⑤	1	90	60	70	

名称	横	高さ	備考	点数
三連パネル	89 (81)	170 (164)	脚はキャスターになっている	3
連結可能のパネル	90 (84)	180 (174)	連結も単独で立たせることも可能	8
パネル	90	110	古いグレーのパネル	7

()内は実際に貼れるサイズ